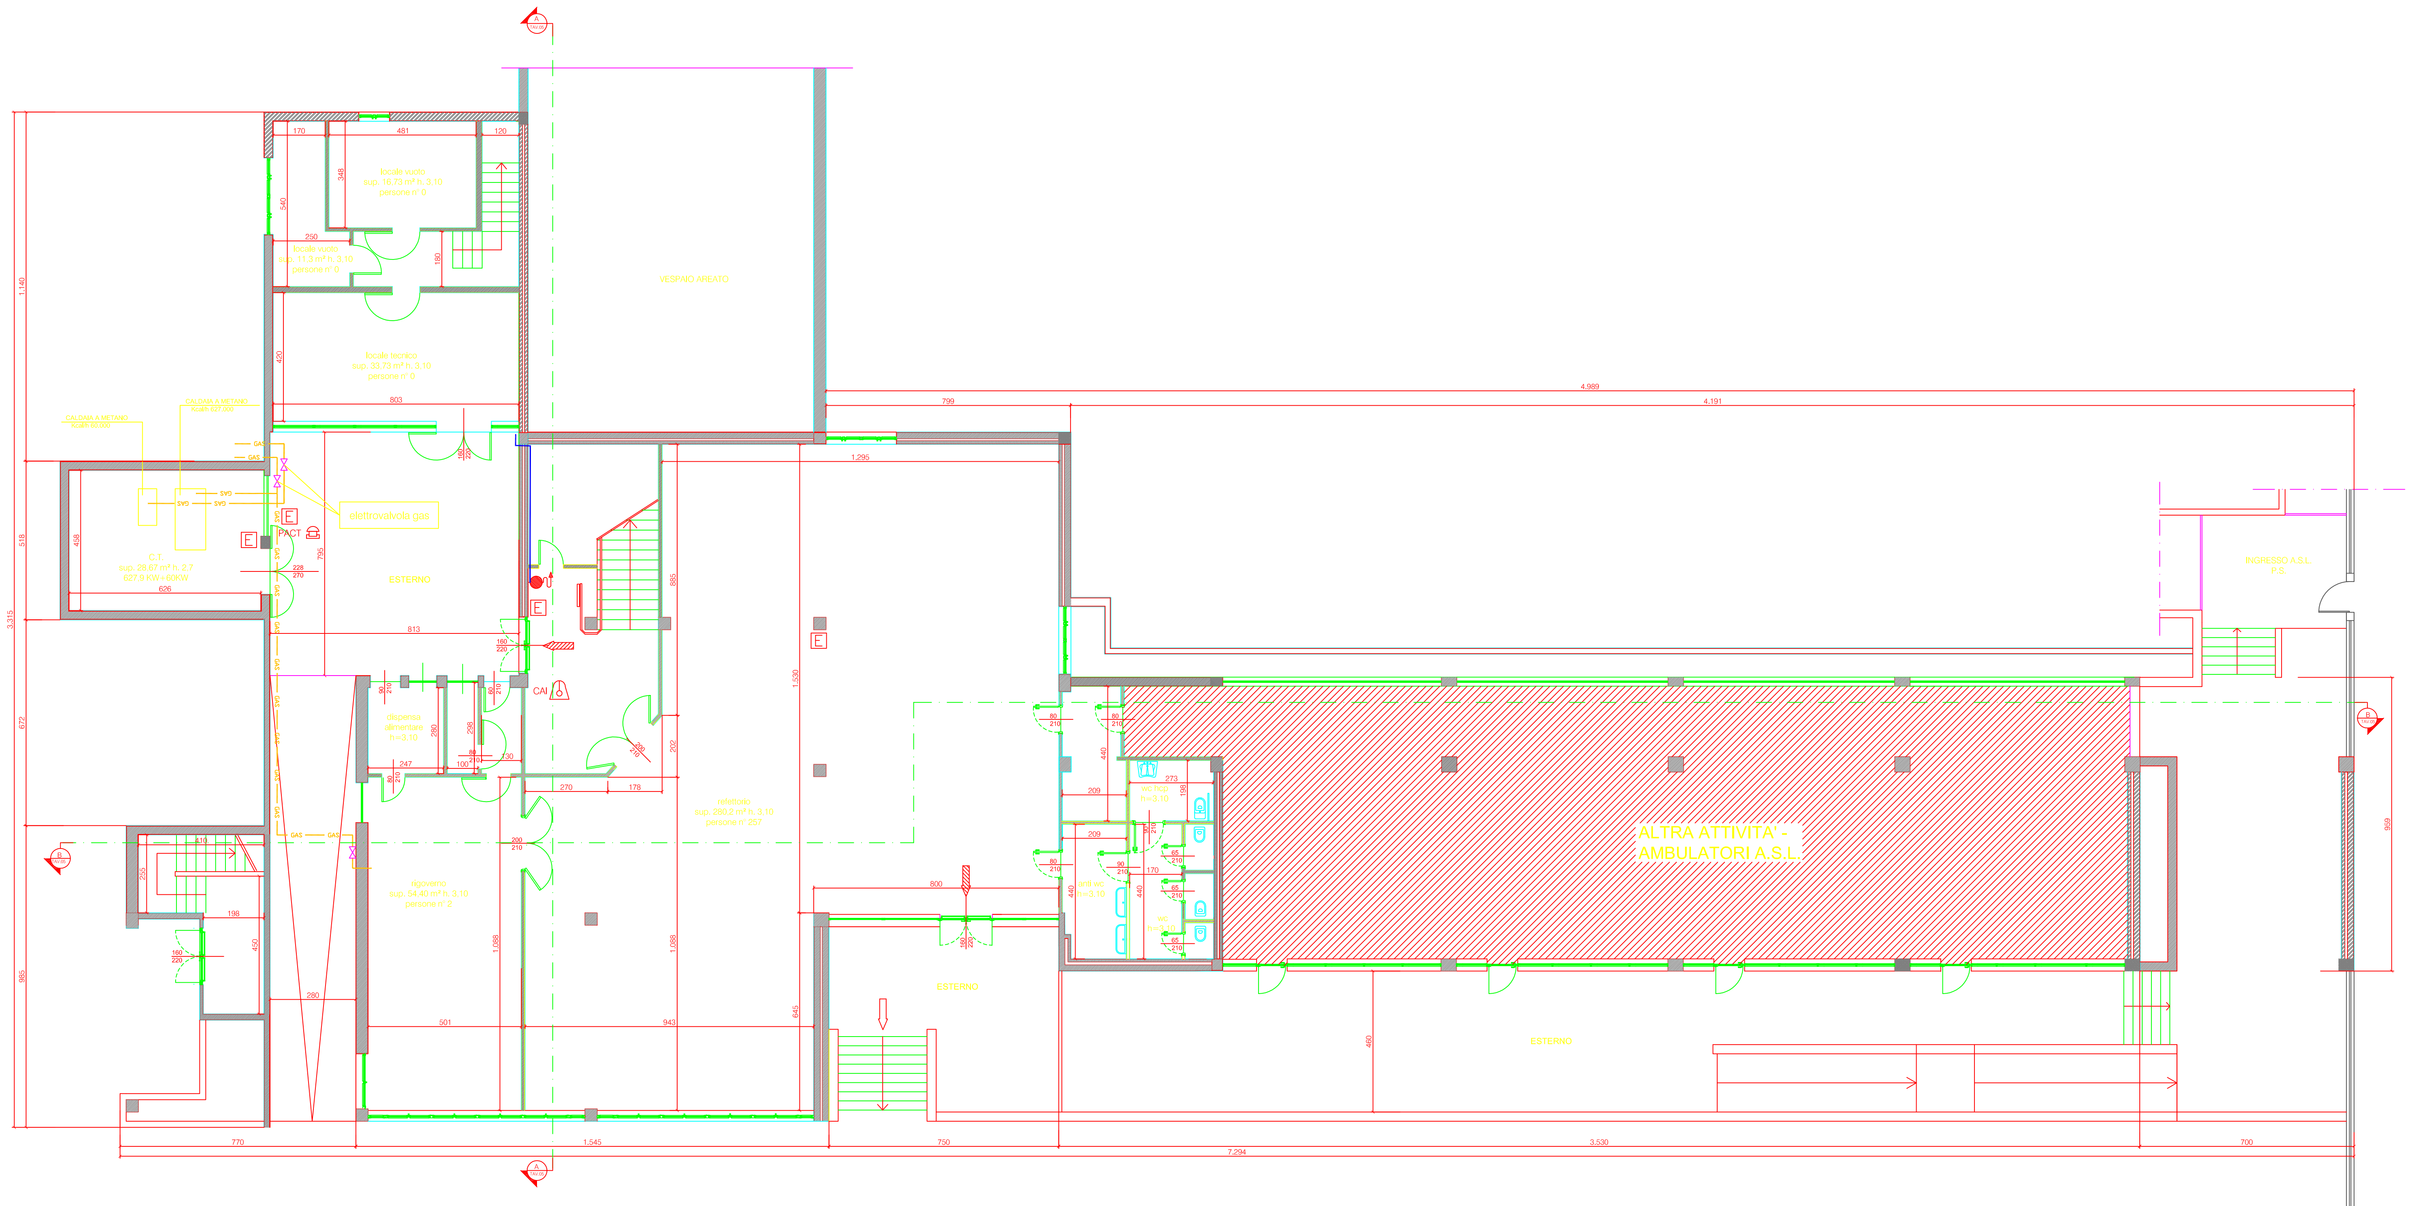

LEGENDA

- MURI REI 60
- MURI REI 120
- PERCORSO DI USCITA VERSO L'ALTO
- PERCORSO DI USCITA ORIZZONTALE
- PERCORSO DI USCITA VERSO IL BASSO
- E — ESTINTORE 21A, 89B, C
- IDRANTE A MURO CON TUBAZIONE
- IDRANTE SOTTOSUOLO
- ATTACCO PER AUTOPOMPA SINGOLO
- INGRESSO PEDONALE
- PACT — Pulsante Emergenza Centrali Termiche Collegato a relativa Bobina di Sganciio
- PEG — Pulsante Emergenza Generale Collegato a relativa Bobina di Sganciio Interruttore Generale
- PAI — Pulsante Allarme Incendio (pulsante campanella kolorit con interrittenza ed esecuzione manuale)
- CAI — Campana a Batteria Allarme Incendio (campanella segnalazione kolorit)

COMUNE DI **SAN VITTORE OLONA**

PROVINCIA DI **MILANO**

PROGETTO PER L'OTTENIMENTO DEL PARERE DI CONFORMITÀ VV.F.

SCUOLA PRIMARIA G. CARDUCCI DI VIA DON MAGNI

Delibera di approvazione della G.C. n. del

RILIEVO ARCHITETTONICO:

PIANTA PIANO SEMINTERRATO

N

DATA LUG 07	SCALA 1:100
Aggiornamenti	Data

TAV. **02**

IL PROGETTISTA

Dott. Ing. Arch.
MARCO BRAJKOVIC

IL RESP. DEL PROCEDIMENTO