


LEGENDA:

- MUNICIPIO
- LINEA FERROVIARIA FNM NOVARA - SARONNO
- AUTOSTRADA DEI LAGHI A8
- CONFINI COMUNALI
- ZONE AD USO COMMERCIALE, PRODUTTIVO, ARTIGIANALE

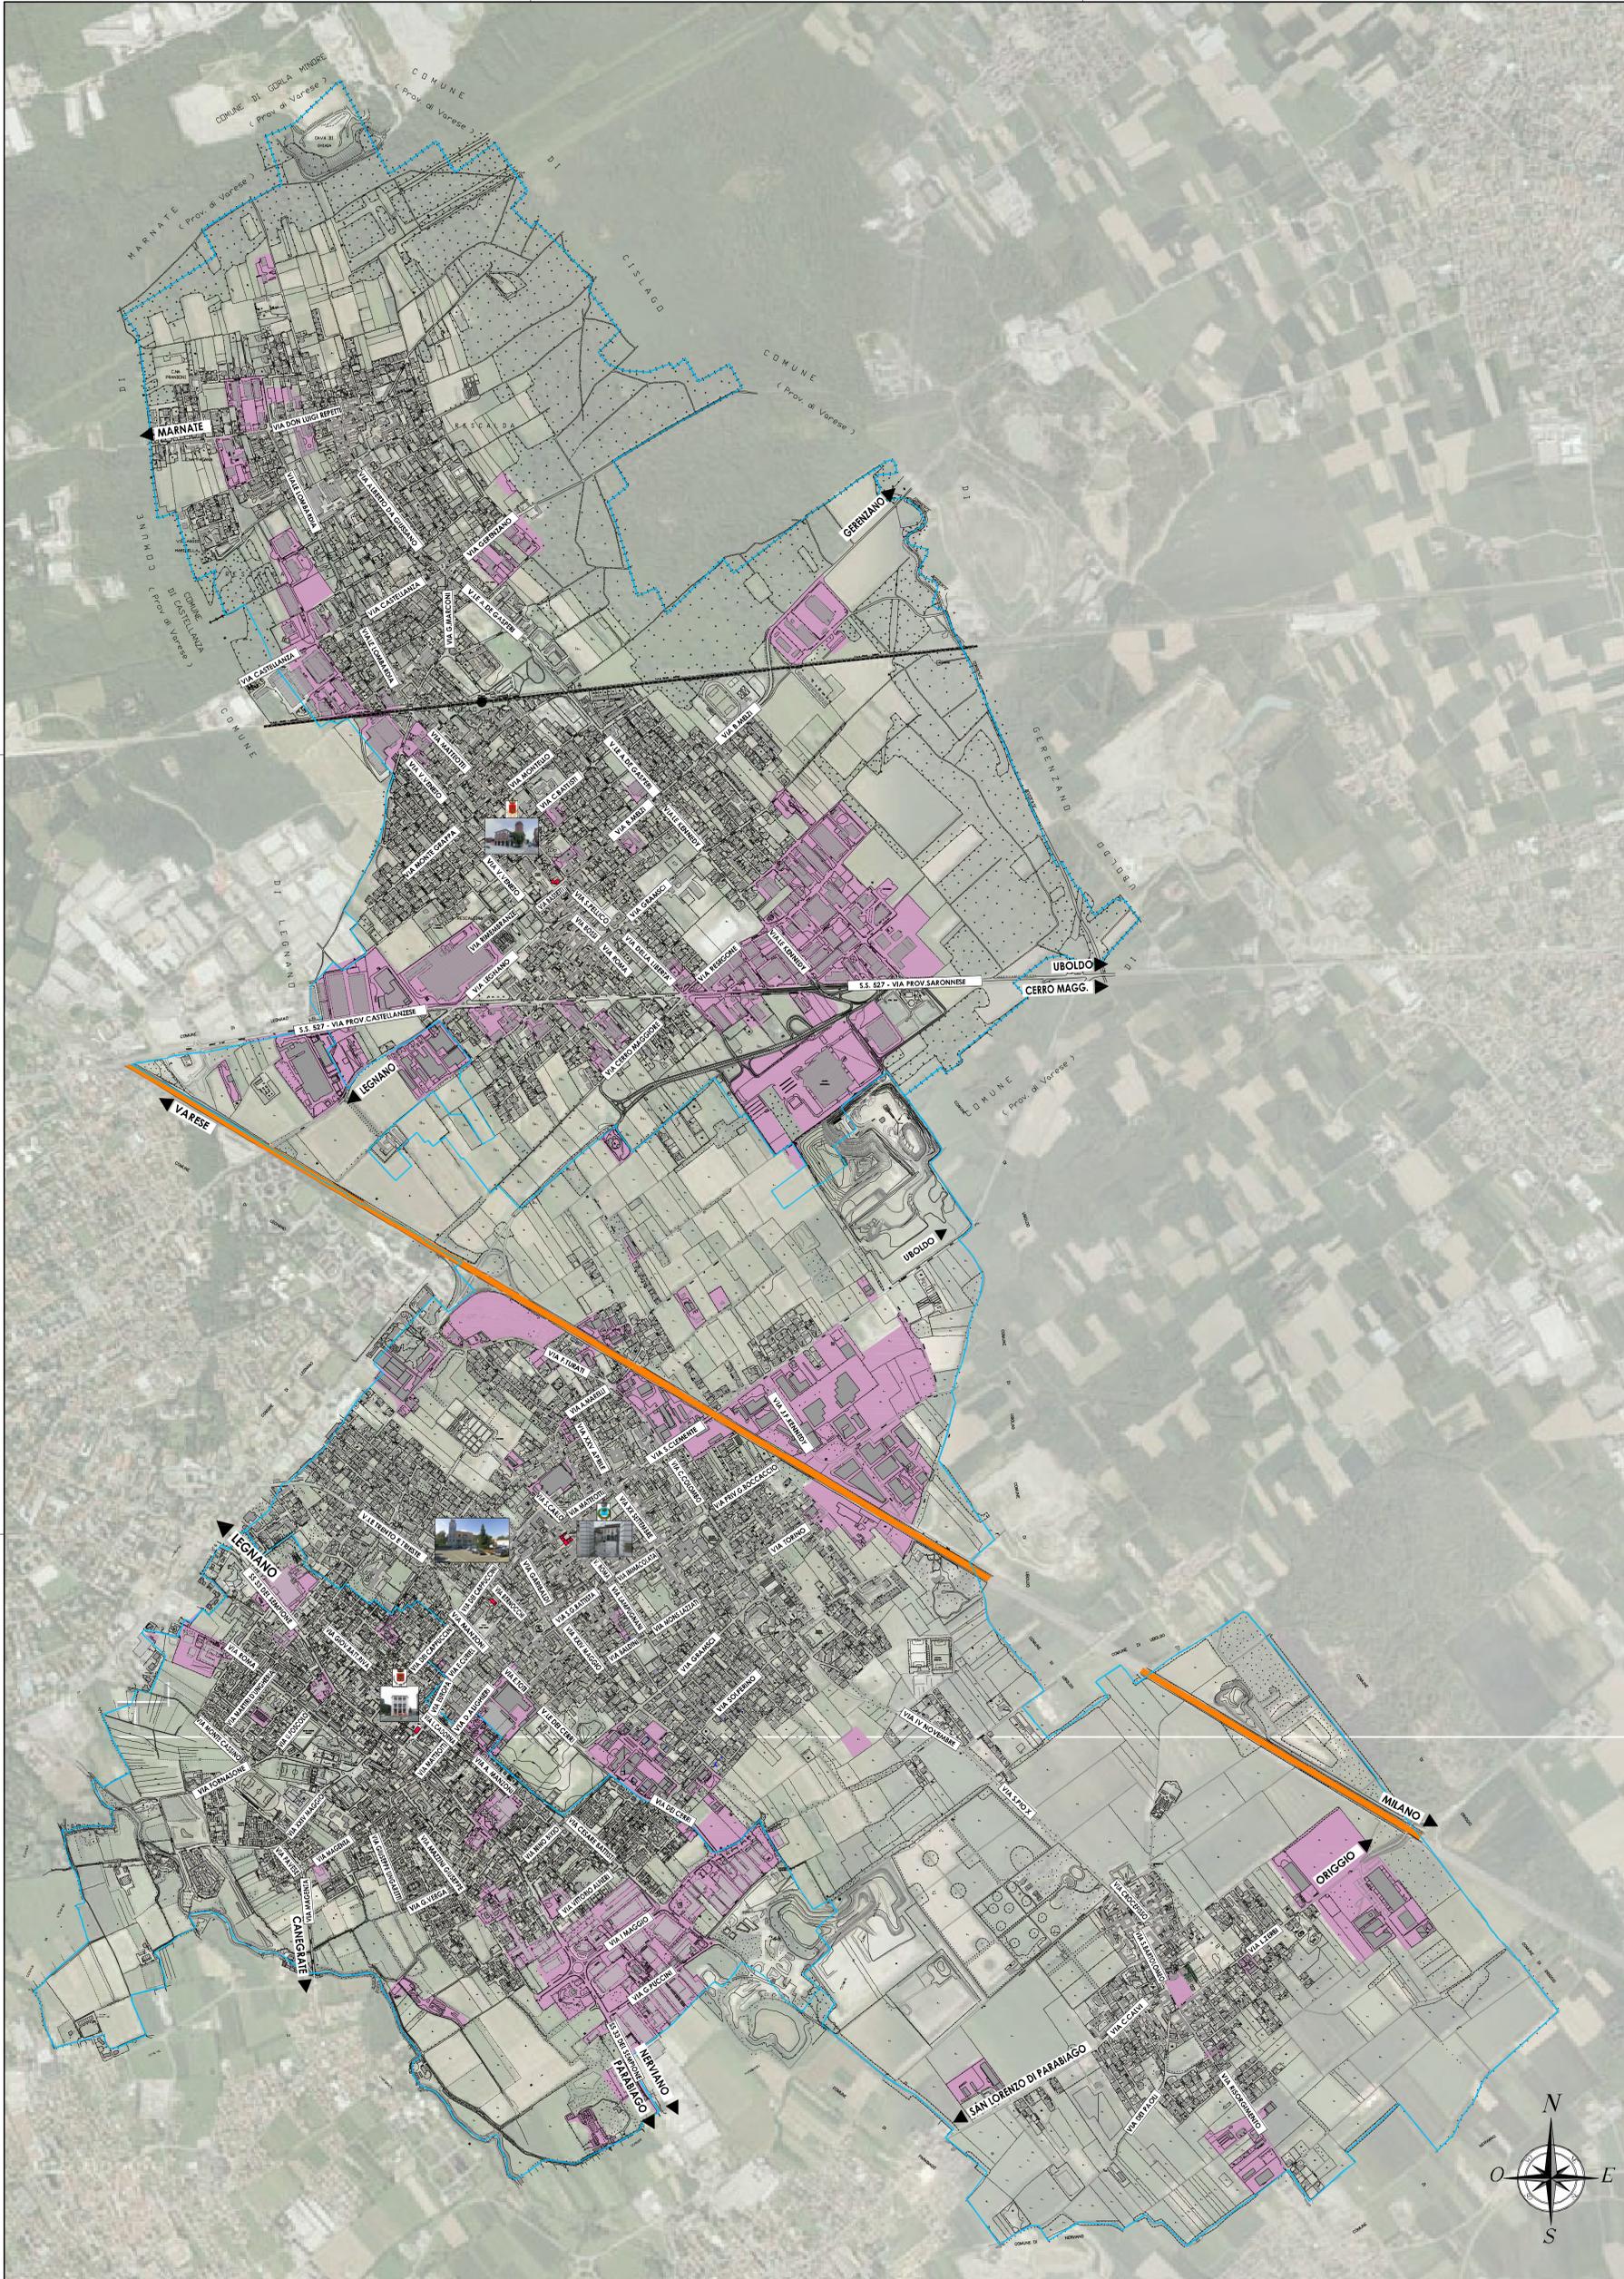

COMUNE DI CERRO MAGGIORE COMUNE DI RESCALDINA COMUNE DI SAN VITTORE OLONA

PIANO DI EMERGENZA INTERCOMUNALE
- CERRO MAGGIORE, RESCALDINA, SAN VITTORE OLONA (MI) -

ANALISI DEL TESSUTO URBANIZZATO

COMMITTENTE COMUNI DI CERRO MAGGIORE, RESCALDINA, SAN VITTORE OLONA	ELABORATO ATTIVITA' ARTIGIANALI, COMMERCIALI E PRODUTTIVE	ELABORATO Tav.A2-2		
ARCHIVIAZIONE 429-2012_PIANI DI EMERGENZA	FILE Tav A2-2_Activita artig-comm-prod.dwg	SCALA 1:10.000		
PROFESSIONISTA INCARICATO: Dott. Gsist. GIOVANNA SACCHI Via Repubblica 7899 24121 Seregno (BG) Tel/Fax: 035 6792555 e-mail: studio.governisacchi@gmail.com				
Rev. 0	Data Ottobre 2012	Descrizione	Redatto	Verificato

Vieta la riproduzione e la divulgazione senza autorizzazione. Tutti i diritti riservati a norma di legge