


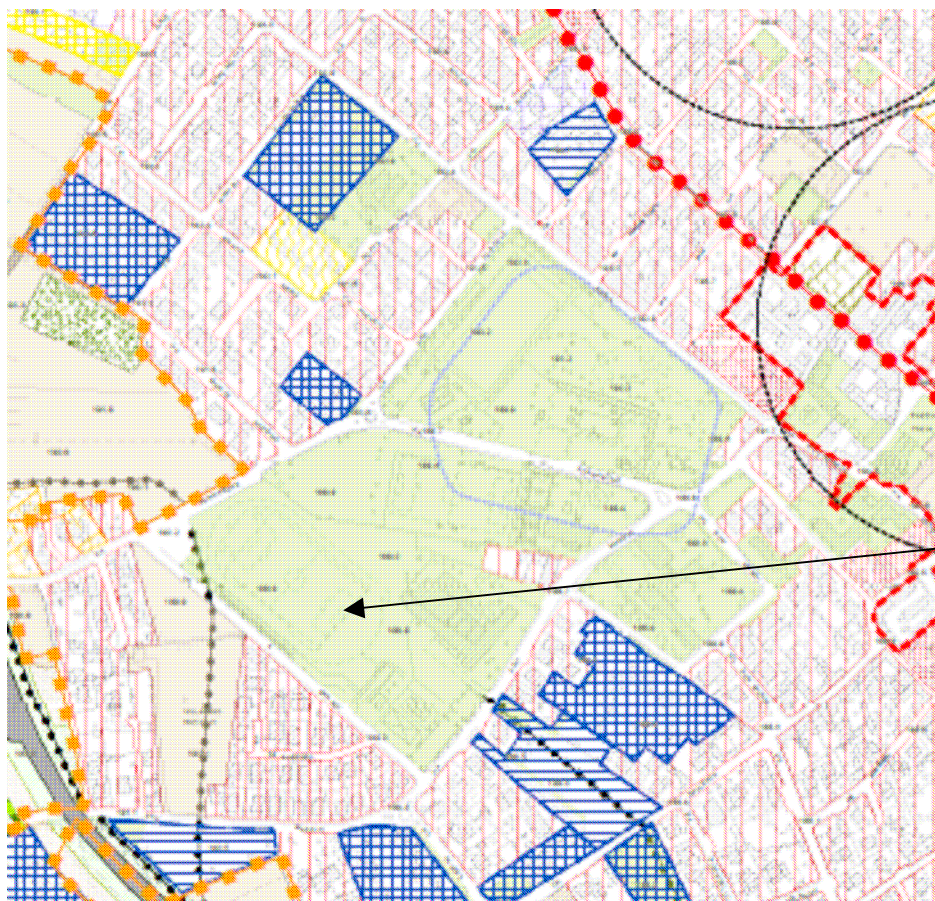


Campo Malerba

ESTRATTO DI PRG

SCALA 1:2000

RIFERIMENTO AL PIANO DEI SERVIZI

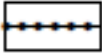	Aree destinate a servizi esistenti e previsti
	Tracciato Tangenziale Sud-Ovest di progetto
	Argine protettivo di completamento della Tangenziale
	Percorsi ciclopedonali principali
	Argine protettivo di completamento dei percorsi ciclopedonali