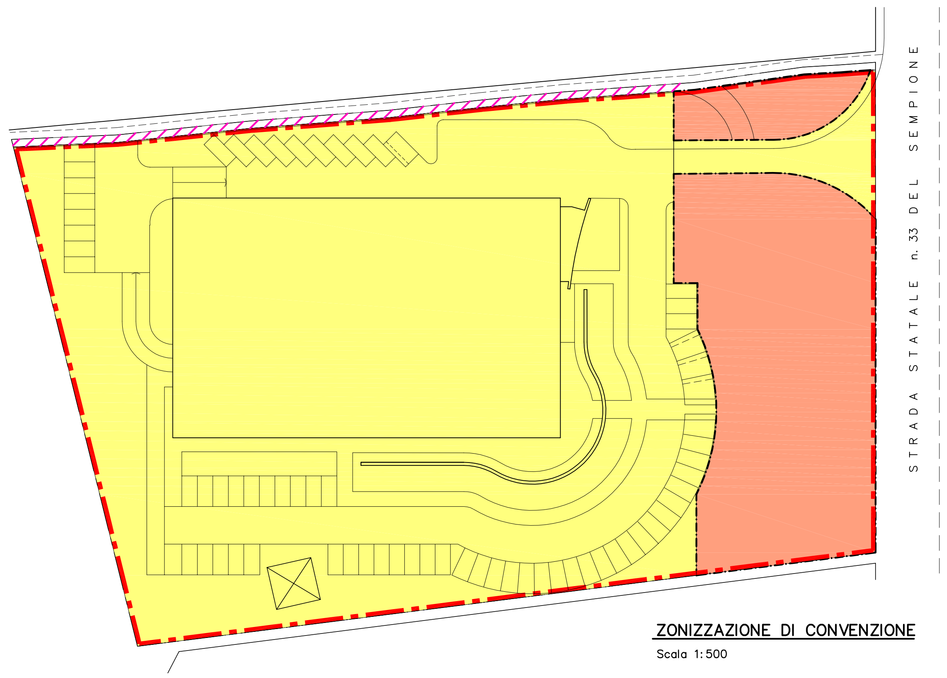

ZONIZZAZIONE DI CONVENZIONE
Scala 1:500

DELIMITAZIONE P.L. = MQ. 10.577,00

CESSIONE PER VICINALE ESCLUSA DAL P.L. = MQ. 170,00

SUPERFICIE FONDIARIA = MQ. 8.425,00

SUPERFICIE A STANDARDS = MQ. 2.152,00

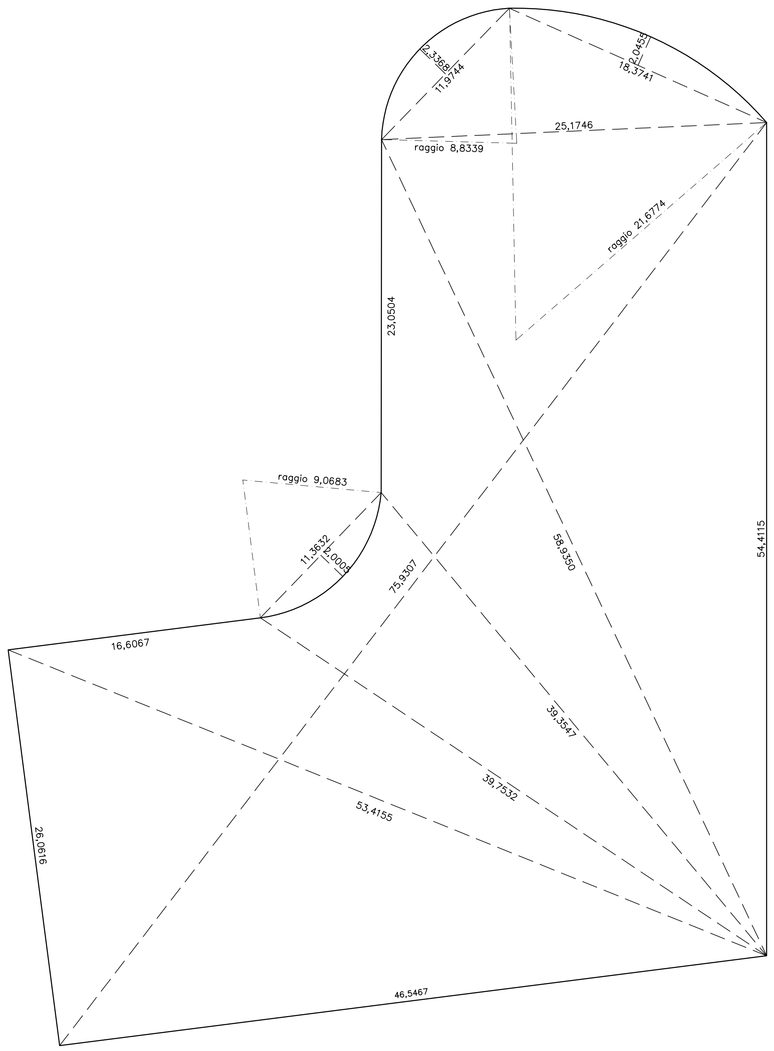

PERIMATRAZIONE STANDARD
Scala 1:200

SUP. MQ. 2.152,00
rilevata con programma AUTOCAD 2006
tramite polilinea

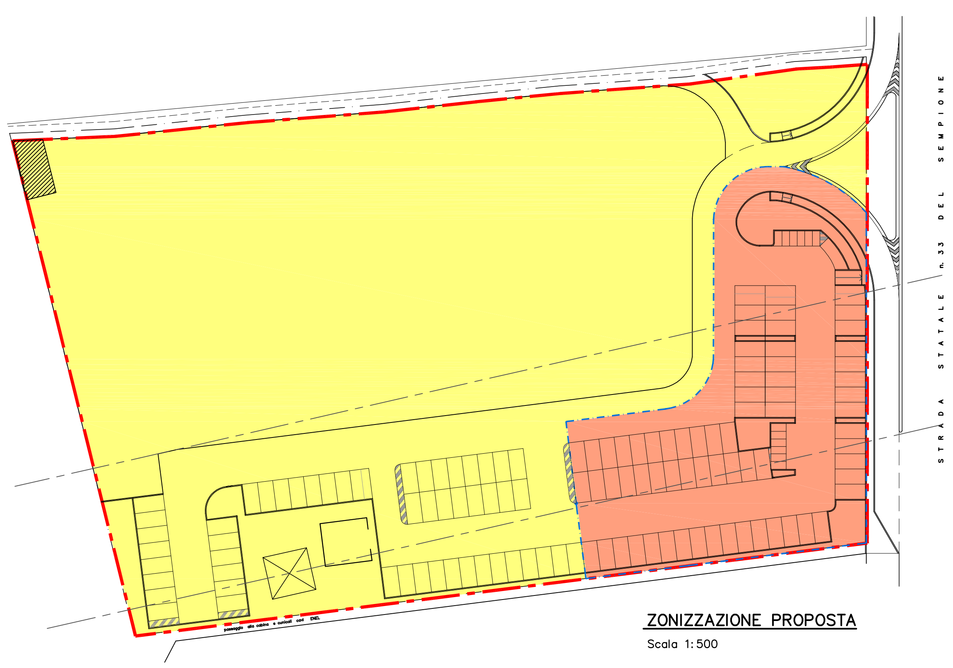

ZONIZZAZIONE PROPOSTA
Scala 1:500

PERIMETRO STANDARD DI CONVENZIONE

PERIMERTO STANDARD PROPOSTO

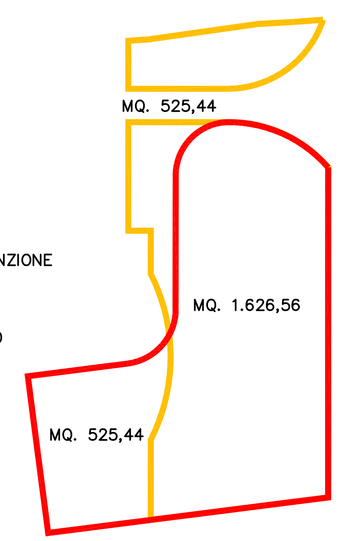

COMPARARZIONE STANDARD
Scala 1:500

COMUNE DI SAN VITTORE OLONA

Provincia di Milano

PIANO DI LOTTIZZAZIONE

I LOTTIZZANTI _____

I PROGETTISTI _____

PROTOCOLLO

COMMISSIONE EDILIZIA
DEL _____
PARERE
*** FAVOREVOLE
*** FAV. CONDIZIONATO
*** CONTRARIO

IL PRESIDENTE DELLA COMMISSIONE EDILIZIA

TAVOLA ALLEGATA A:

*** CONC. EDILIZIA / SANATORIA	N.	DEL
*** AUT. EDILIZIA / SANATORIA	N.	DEL
*** AUT. VARIANTE FOGNATURA	N.	DEL
*** PARERE PREVENTIVO	N.	DEL
*** AUT. FOGNATURA	N.	DEL

IL RESPONSABILE DEL SERVIZIO TECNICO :

S. VITTORE OLONA S.r.l. — Via Casati n. 13 R H O (MI)

VARIANTE PIANO DI LOTTIZZAZIONE
adottato con Delibera C.C. n.9 del 18-03-2004
CONVENZIONE stipulata il 14 aprile 2005
Corso Sempione – S. VITTORE OLONA

data	agg.	agg.	tavola
16-04-2013			3

INDIVIDUAZIONE STANDARD COMPARAZIONE

scala	archivio	orientamento
1:200	33	

Progettisti : Dott. Arch. ANGELO COZZI
Dott. Arch. PAOLO COZZI
Studio : Via Monte Nevoso n.59 – LEGNANO (MI) Tel. 0331/548605