
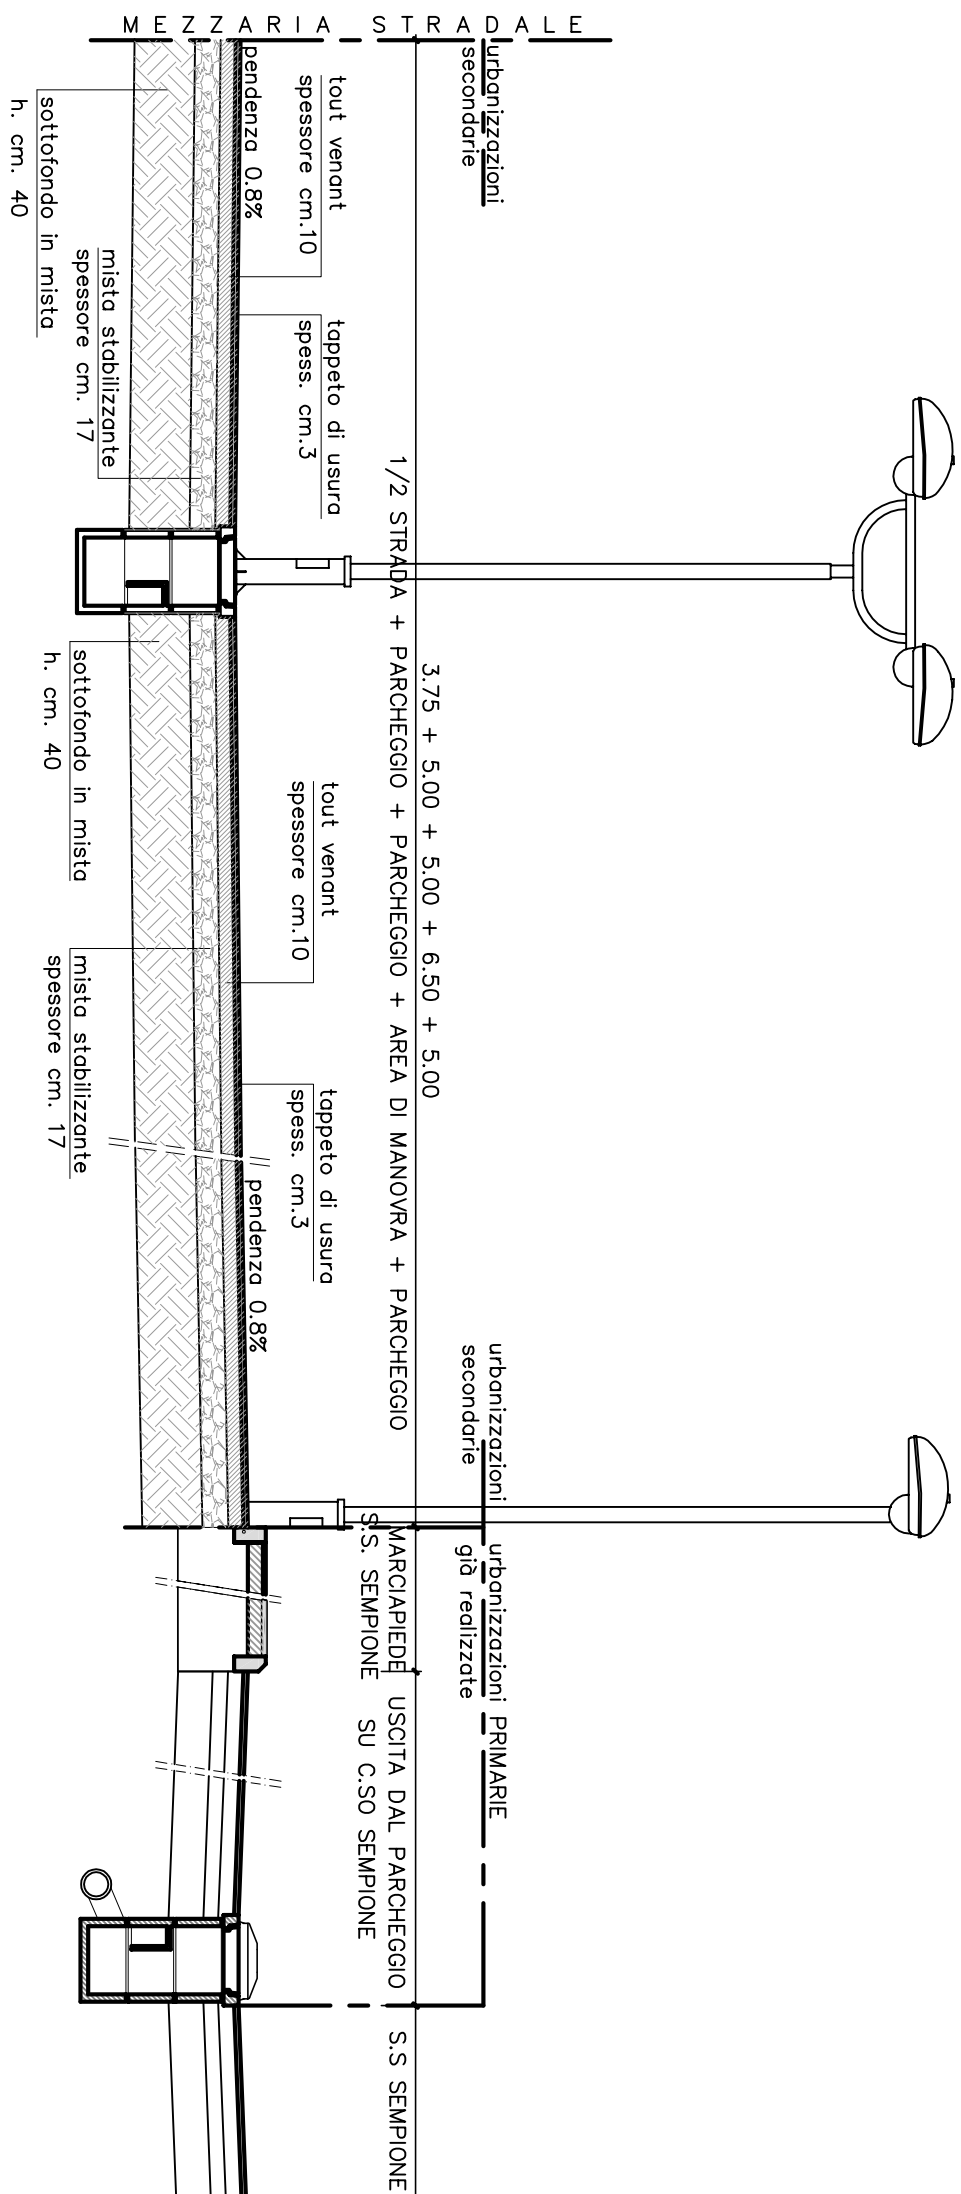


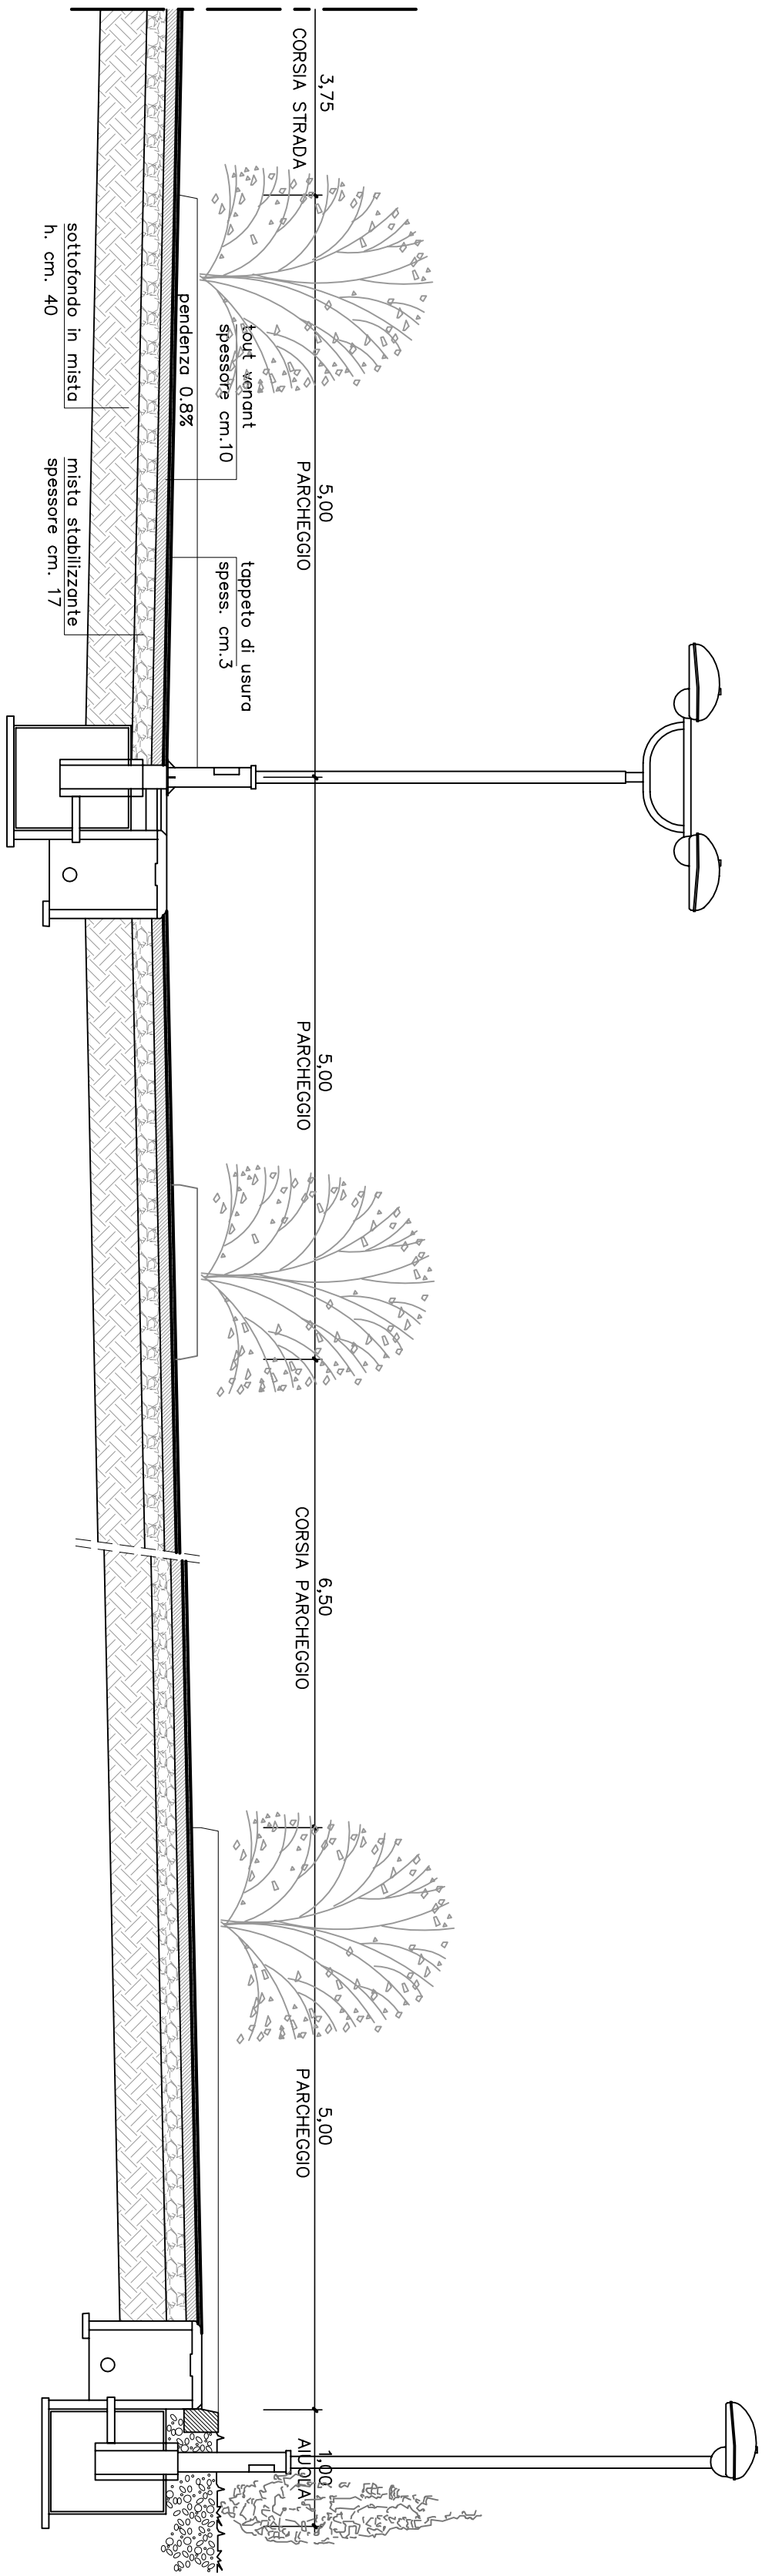

COMUNE DI SAN VITTORE OLONA

Provincia di Milano

PIANO DI LOTTIZZAZIONE

I LOTTIZZANTI

I PROGETTISTI

TAVOLA ALLEGATA A:

- *** CONC. EDILIZIA/SANATORIA N. DEL.
- *** AUT. EDILIZIA/SANATORIA N. DEL.
- *** AUT. VARIANTE FOGNATURA N. DEL.
- *** PARERE PREVENTIVO N. DEL.
- *** AUT. FOGNATURA N. DEL.

IL RESPONSABILE DEL SERVIZIO TECNICO:

S. VITTORE OLONA S.r.l.

Via Casati n. 13
R H O (MI)

VARIANTE PIANO DI LOTTIZZAZIONE
odotato con Delibera C.C. n.9 del 18-03-2004
CONVENZIONE stipulata il 14 aprile 2005
Corso Sempione – S. VITTORE OLONA

OPERE DI URBANIZZAZIONE
SEZIONI TRASVERSALI

Progettati : Dett. Arch. ANGELO COZZI
Dett. Arch. PAOLO COZZI
Studio : Via Monte Nevoso n.59 – LEGNANO (MI) Tel. 0331/545605

16-04-2013
1:50
33
5