

# LEGENDA:

## STRUTTURE SCOLASTICHE

- 1 SCUOLA PRIMARIA "A.MANZONI"
- 2 SCUOLA MATERNA FERRARIO SEZ.RESCALDA
- 3 SCUOLA SECONDARIA RAIMONDI
- 4 SCUOLA INFANZIA "D.RAIMONDI"
- 5 SCUOLA INFANZIA "K.WOJTLA"
- 6 SCUOLA PRIMARIA "DANTE ALIGHIERI"
- 7 SCUOLA INF. FERRARIO - Sez.Rescaldina
- 8 SCUOLA SECONDARIA "OTTOLINI"
- 9 SCUOLA INFANZIA BASSETTI
- 10 SCUOLA STATALE "W.TOBAGI"
- 11 SCUOLA PRIMARIA "PLESSO STROBINO" e SCUOLA SECONDARIA "D.ALIGHIERI"
- 12 SCUOLA PRIMARIA PLESSO CARDUCCI
- 13 SCUOLA PRIMARIA M. BERNOCCHI RIBOLDI e SCUOLA SEC.GIOVANNI PAOLO II
- 14 SCUOLA PARITARIA "M.A.BERNOCCHI"
- 15 SCUOLA INFANZIA DON ANGELO LUZZINI
- 16 SCUOLA PRIMARIA PLESSO CANTALUPO
- 17 NUOVO NIDO PRIVATO CANTALUPO
- 18 ASILO NIDO "DELLE FATE E DEI FOLLETTI"
- 19 SCUOLA SECOND. I GRADO "G.Leopardi"
- 20 SCUOLA PRIMARIA "G.Carducci"
- 21 SCUOLA INFANZIA "G.Rodari"
- 22 ASILO INFANTILE E SCUOLA PRIMARIA "Maria Geltrude Comensoli"
- 23 MICRO NIDO "BIANCANEVE E I 7 NANI"
- 24 ASILO NIDO "I BELLI ANATROCCOLI"


- MUNICIPIO
- R.S.A.

STRUTTURA	COMUNE	INDIRIZZO
1 Fondazione Opera Pia F.Colleoni De Maestri	Rescaldina	Via Giuseppe Garibaldi, 9
2 Piccola casa della Divina Provvidenza Cottolengo	Cerro Maggiore	Via San Giuseppe Cottolengo
3 Residenza "L'Oasi"	Cantalupo	Via Don L. Sturzo, 2
4 Casa Famiglia di san Vittore Olona	San Vittore Olona	Piazza Cardinal Ferrari 3

- EDIFICI DI INTERESSE CIVICO E SOCIALE
- STRUTTURE SPORTIVE
- EDIFICI DI INTERESSE RELIGIOSO
- STRUTTURE RICETTIVE

STRUTTURA	COMUNE	INDIRIZZO	RICETTIVITA'
1 Una S.P.A. Hotel Malpensa Fiera	Cerro Maggiore	Via Turati 84	160 Camere 374 posti letto
2 Albergo AS HOTEL Sempione	San Vittore Olona	SS Sempione, 220/220A	82 camere
3 Hotel Cinque Mulini S.n.c.	San Vittore Olona	Via Roma, 58	14 camere
4 Poli Hotel	San Vittore Olona	Via Ippolito Nievo, 3 - Via S. Pellico	56 camere

- LINEA FERROVIARIA FNM NOVARA - SARONNO
- AUTOSTRADA DEI LAGHI A8
- CONFINI COMUNALI

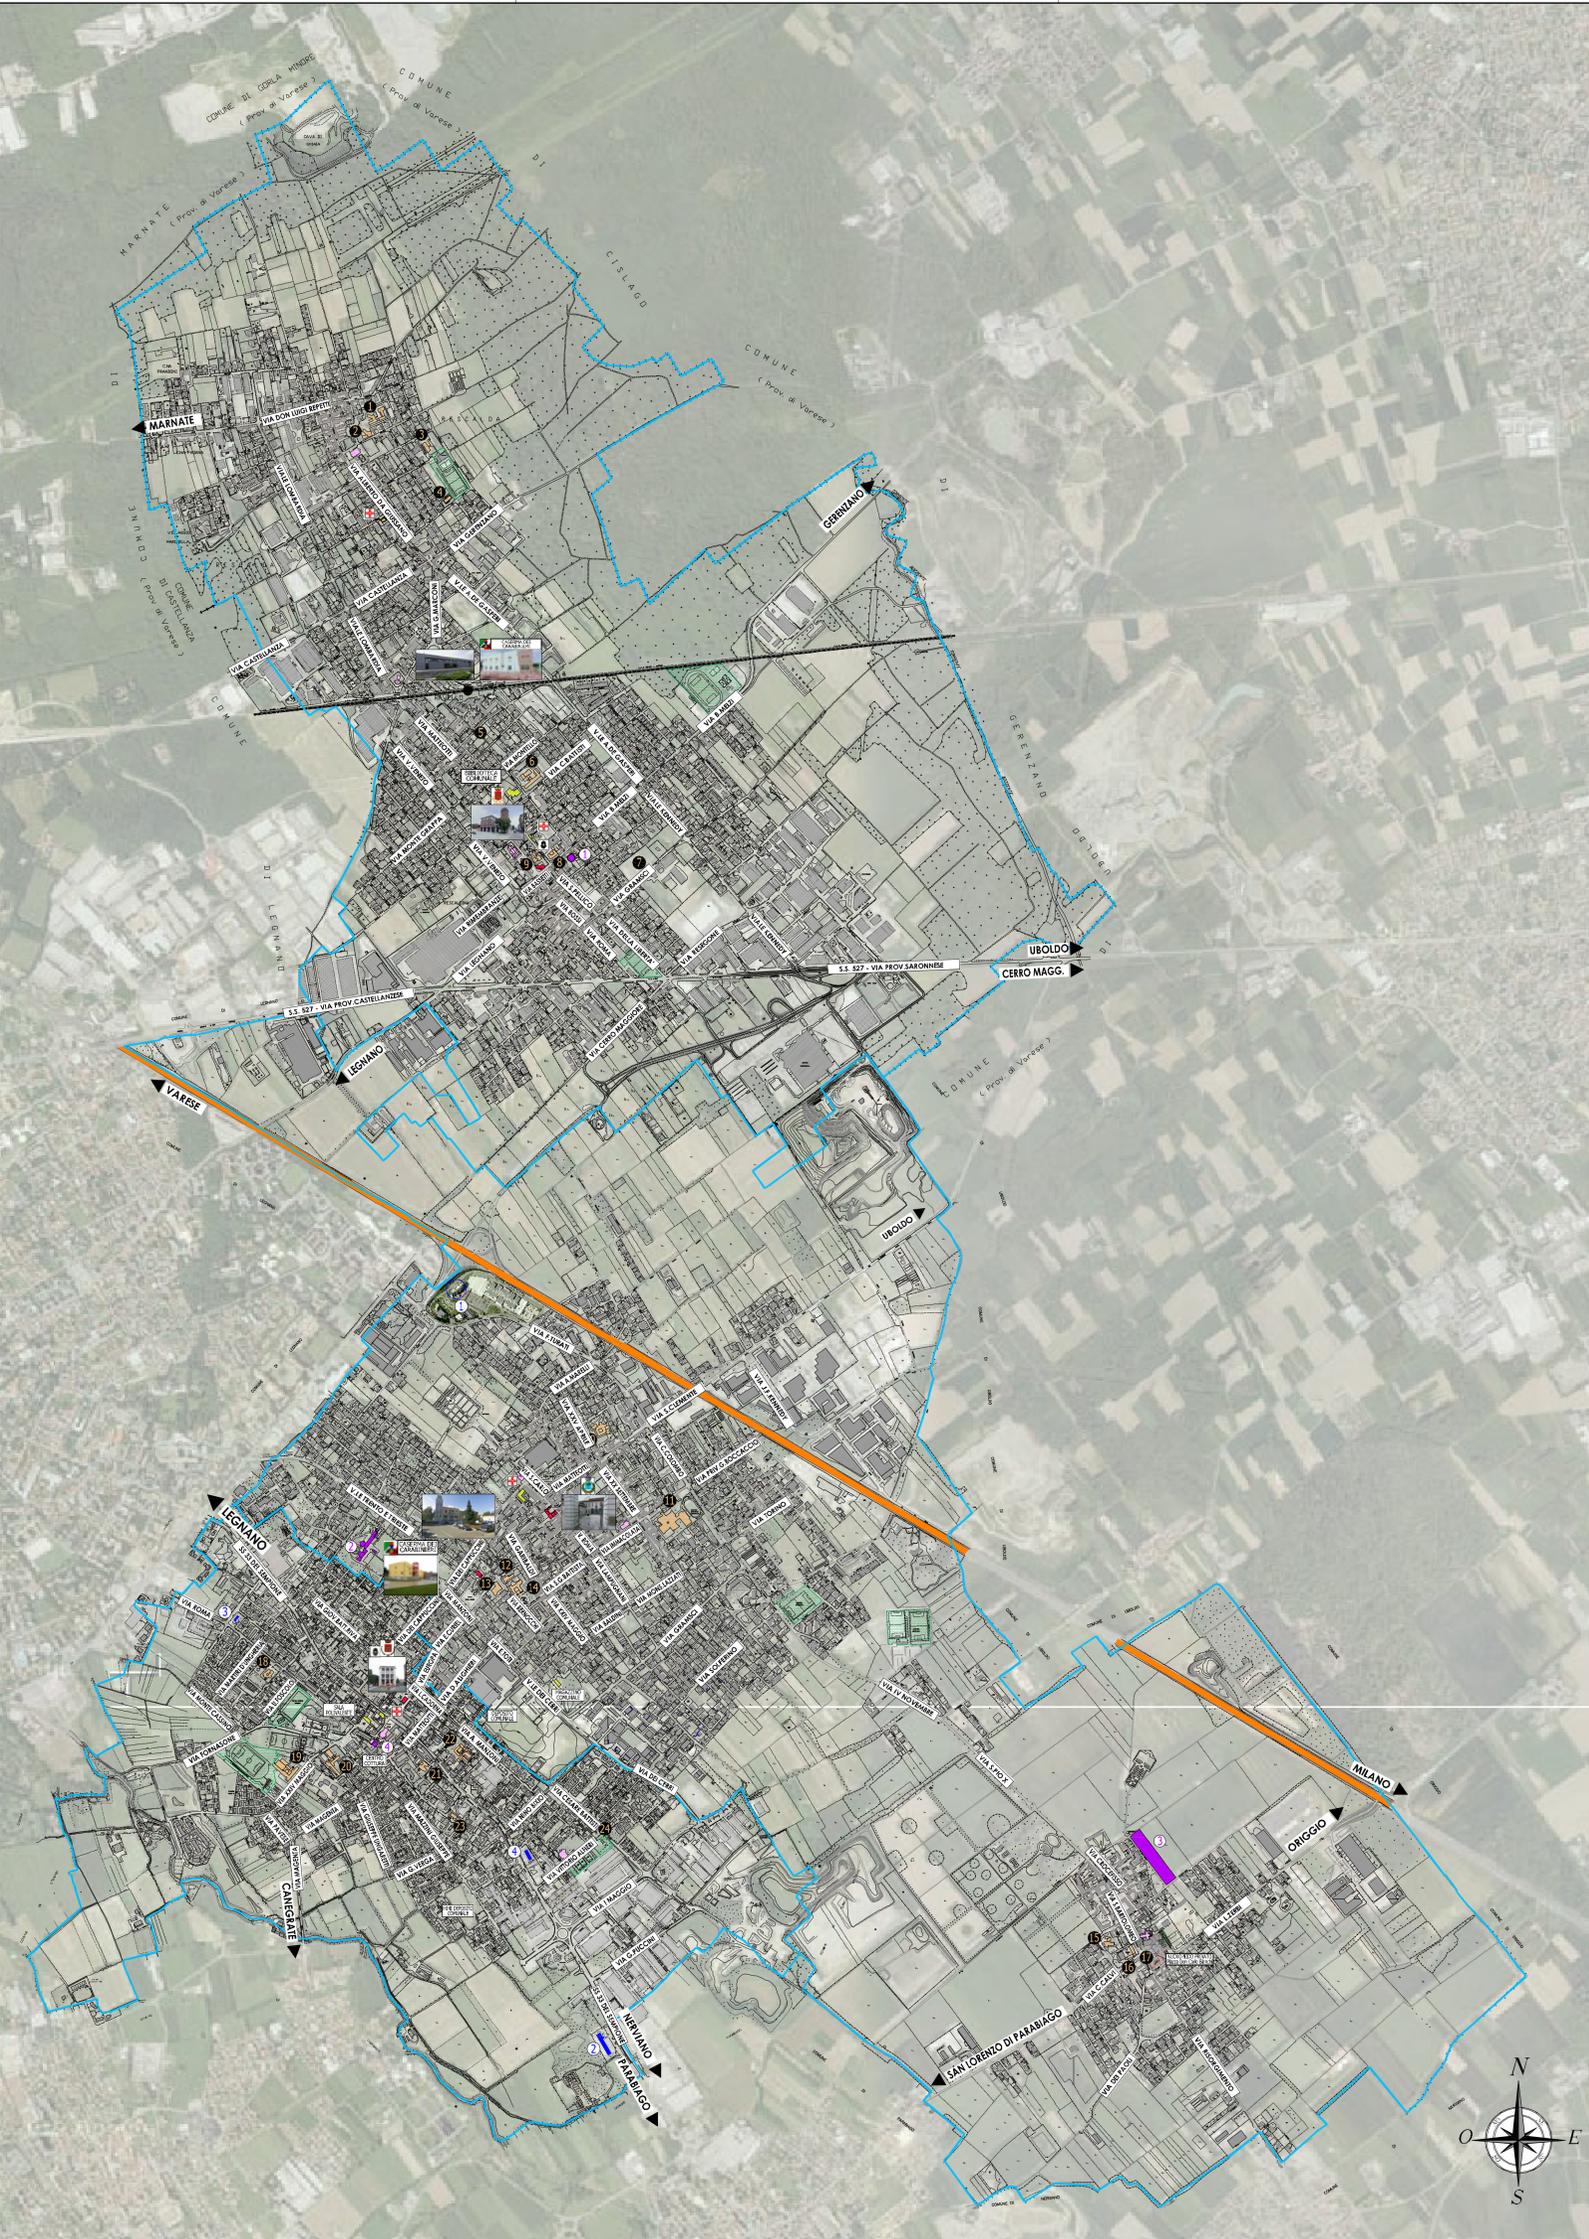

PIANO DI EMERGENZA INTERCOMUNALE  
- CERRO MAGGIORE, RESCALDINA, SAN VITTORE OLONA (MI) -

ANALISI DEL TESSUTO URBANIZZATO

COMITENTE:  
COMUNI DI  
CERRO MAGGIORE, RESCALDINA,  
SAN VITTORE OLONA

ACQUISIZIONE:  
428-2012\_PIANI DI EMERGENZA

FILE:  
Tav A2-1\_Strutture.dwg

PROFESSIONISTA INCARICATO:  
Dott. Geol. GIOVANNA SACCHI  
Via Pispardo 7/10/11  
20122 Bergamo (BG)  
Tel/Fax: 035 6702555  
e-mail: studio.giovannasacchi@gmail.com

ELABORATO

**STRUTTURE  
STRATEGICHE,  
RICETTIVE E  
SCOLASTICHE**

N. ELABORATO

**Tav.A2-1**

SCALA  
1:10.000

Rev.	Data	Descrizione	Revista	Verificato
0	02/09/2012			

Visata in riproduzione e la diligenza senza autorizzazione. Tutti i diritti riservati a norma di legge.