
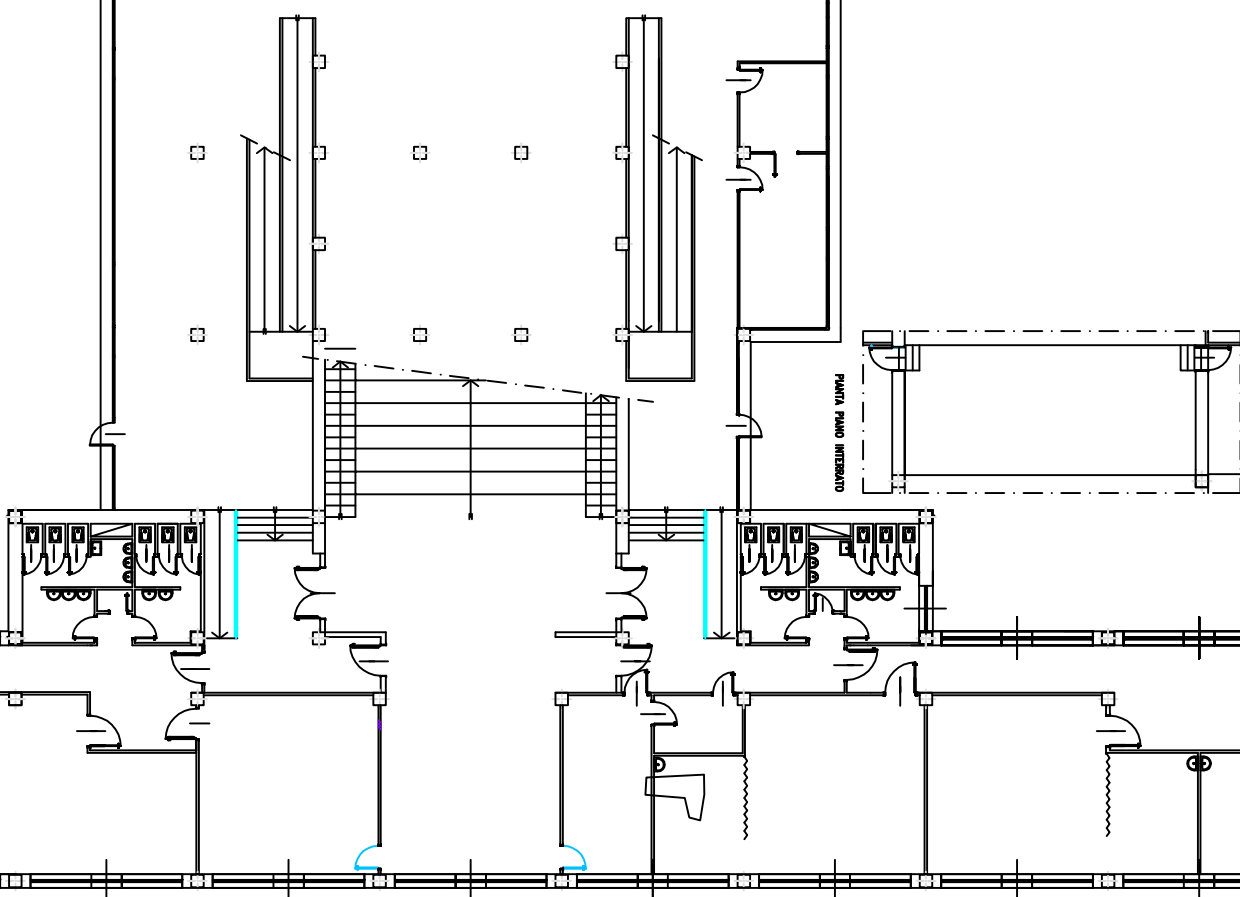
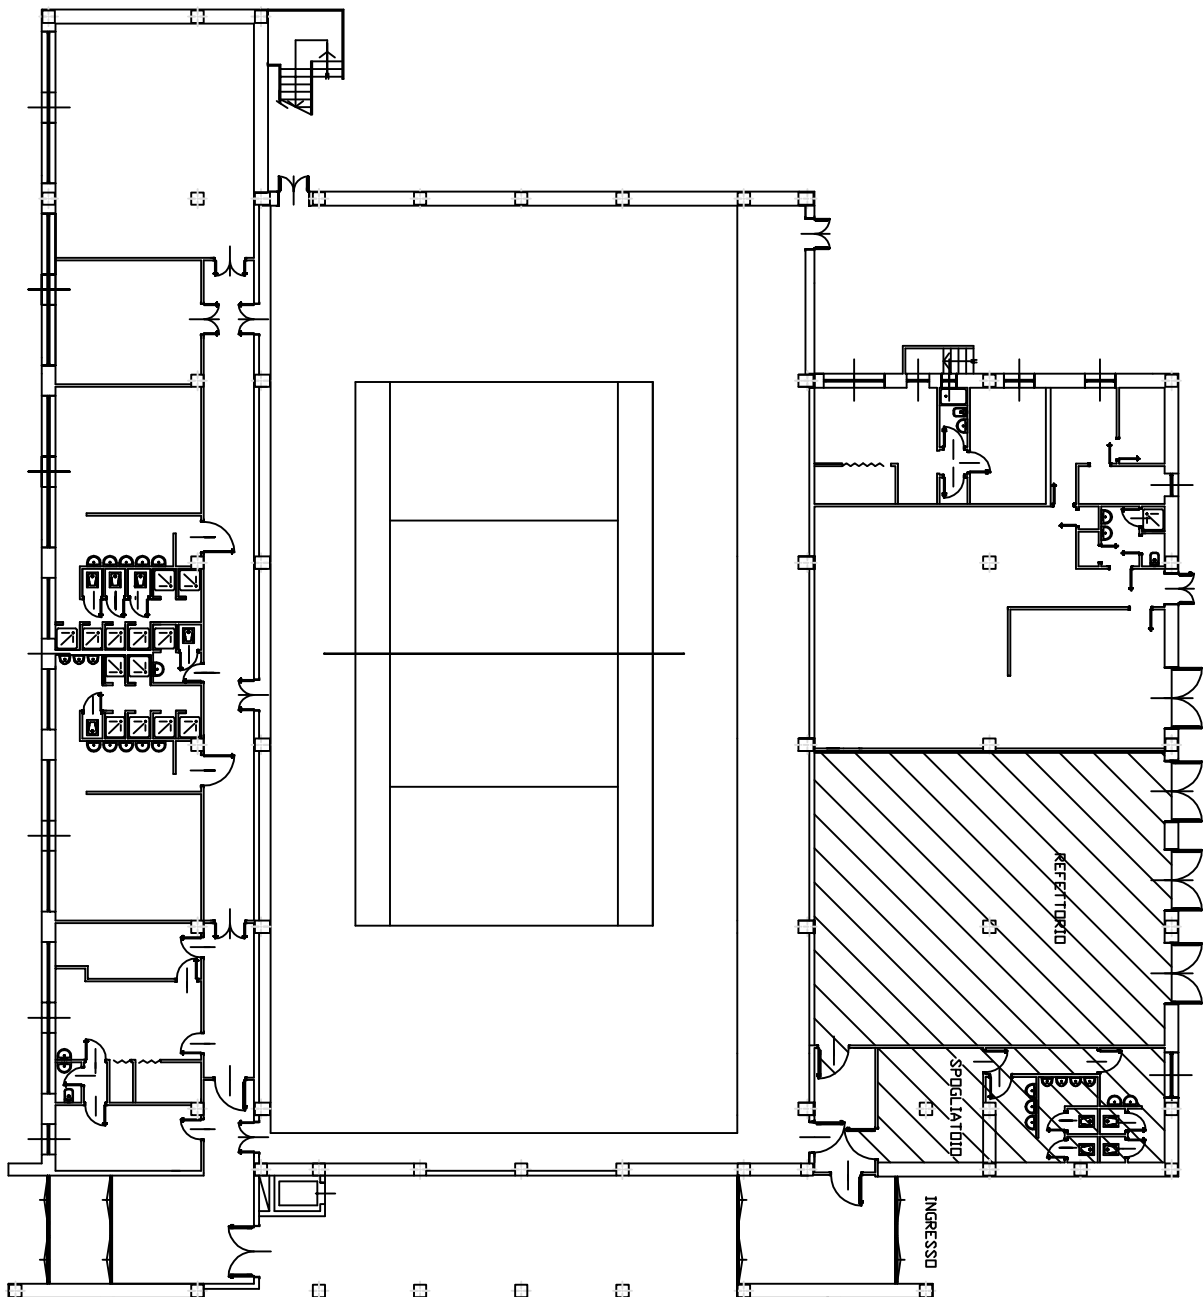


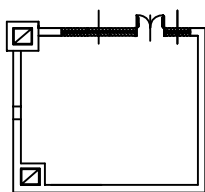

COMUNE DI SAN VITTORE OLONA
SCUOLE MEDIE "GIACOMO LEOPARDI"
VIA XXIV MAGGIO
PIANTE PIANI TERRA ED INTERRATO
SCALA 1 : 150