


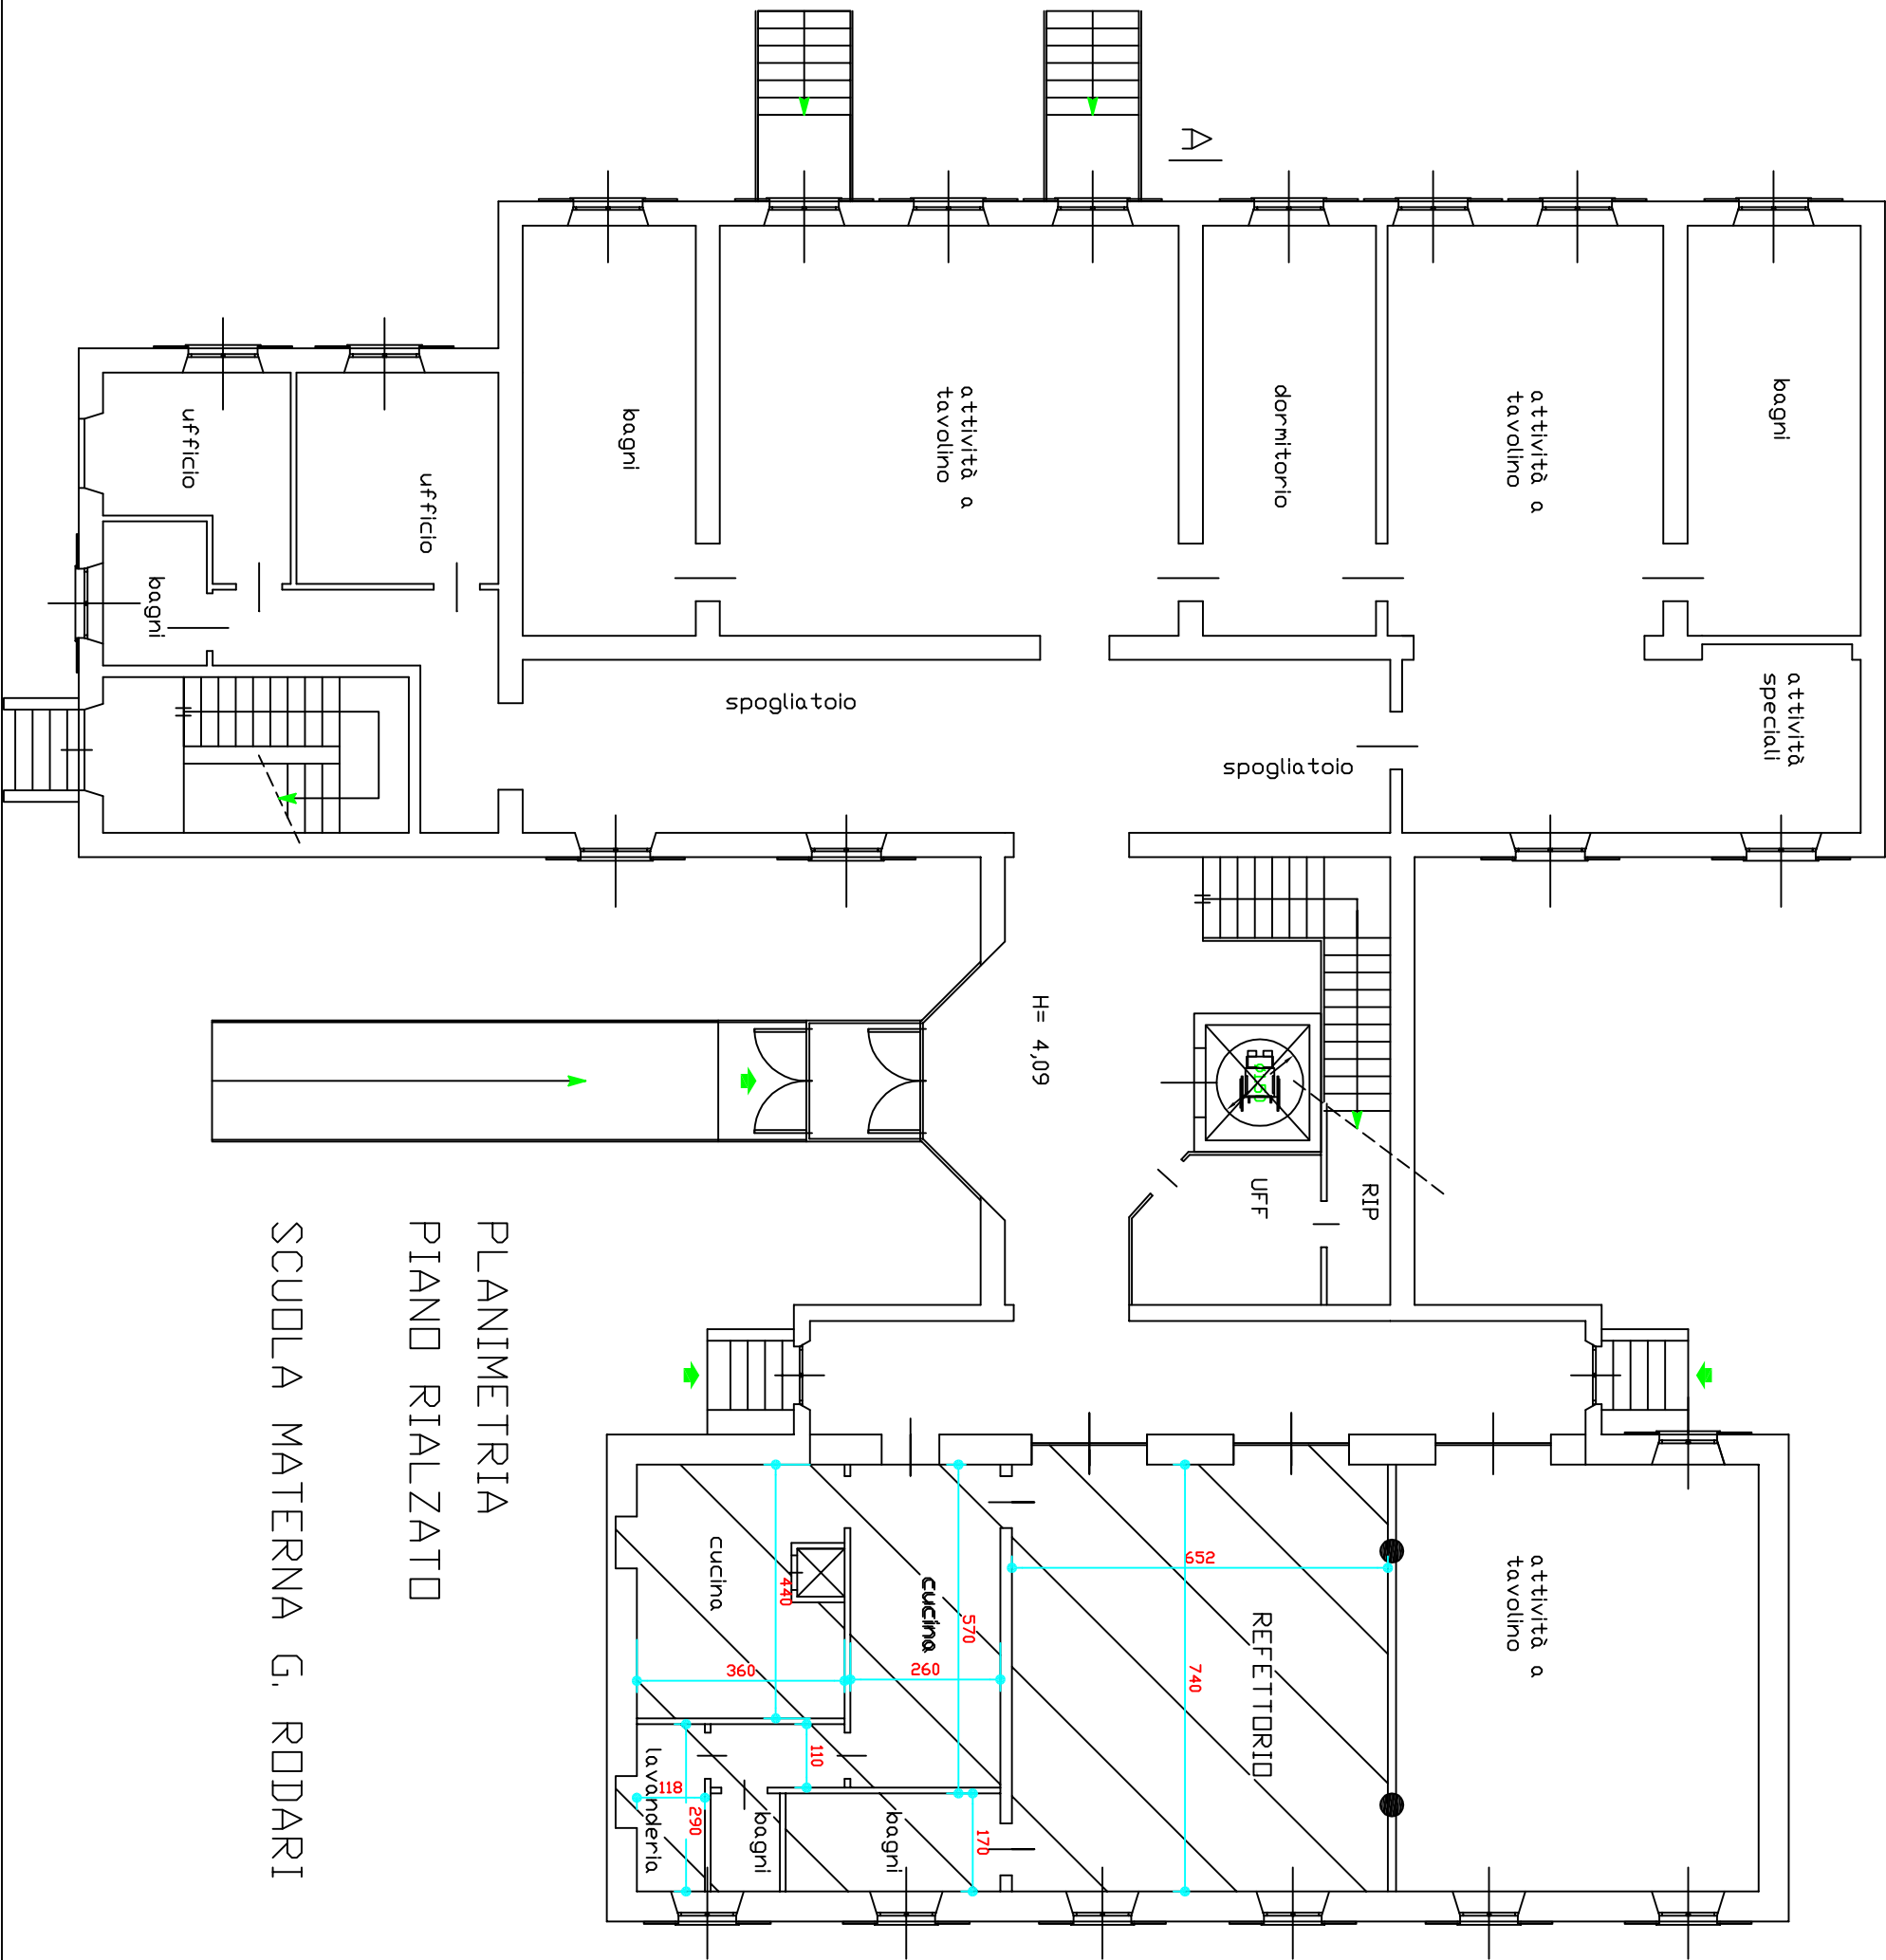

PLANIMETRIA
PIANO RIALZATO
SCUOLA MATERNA G. RODARI