




COMUNE DI SAN VITTORE OLONA
Città Metropolitana di Milano
SETTORE 3 TECNICO
CAMPO SPORTIVO "MALERBA"
Via Grandi - Via XXIV Maggio

Adeguamento edifici e aree del complesso
PROGETTO DI FATTIBILITA' TECNICO-ECONOMICA

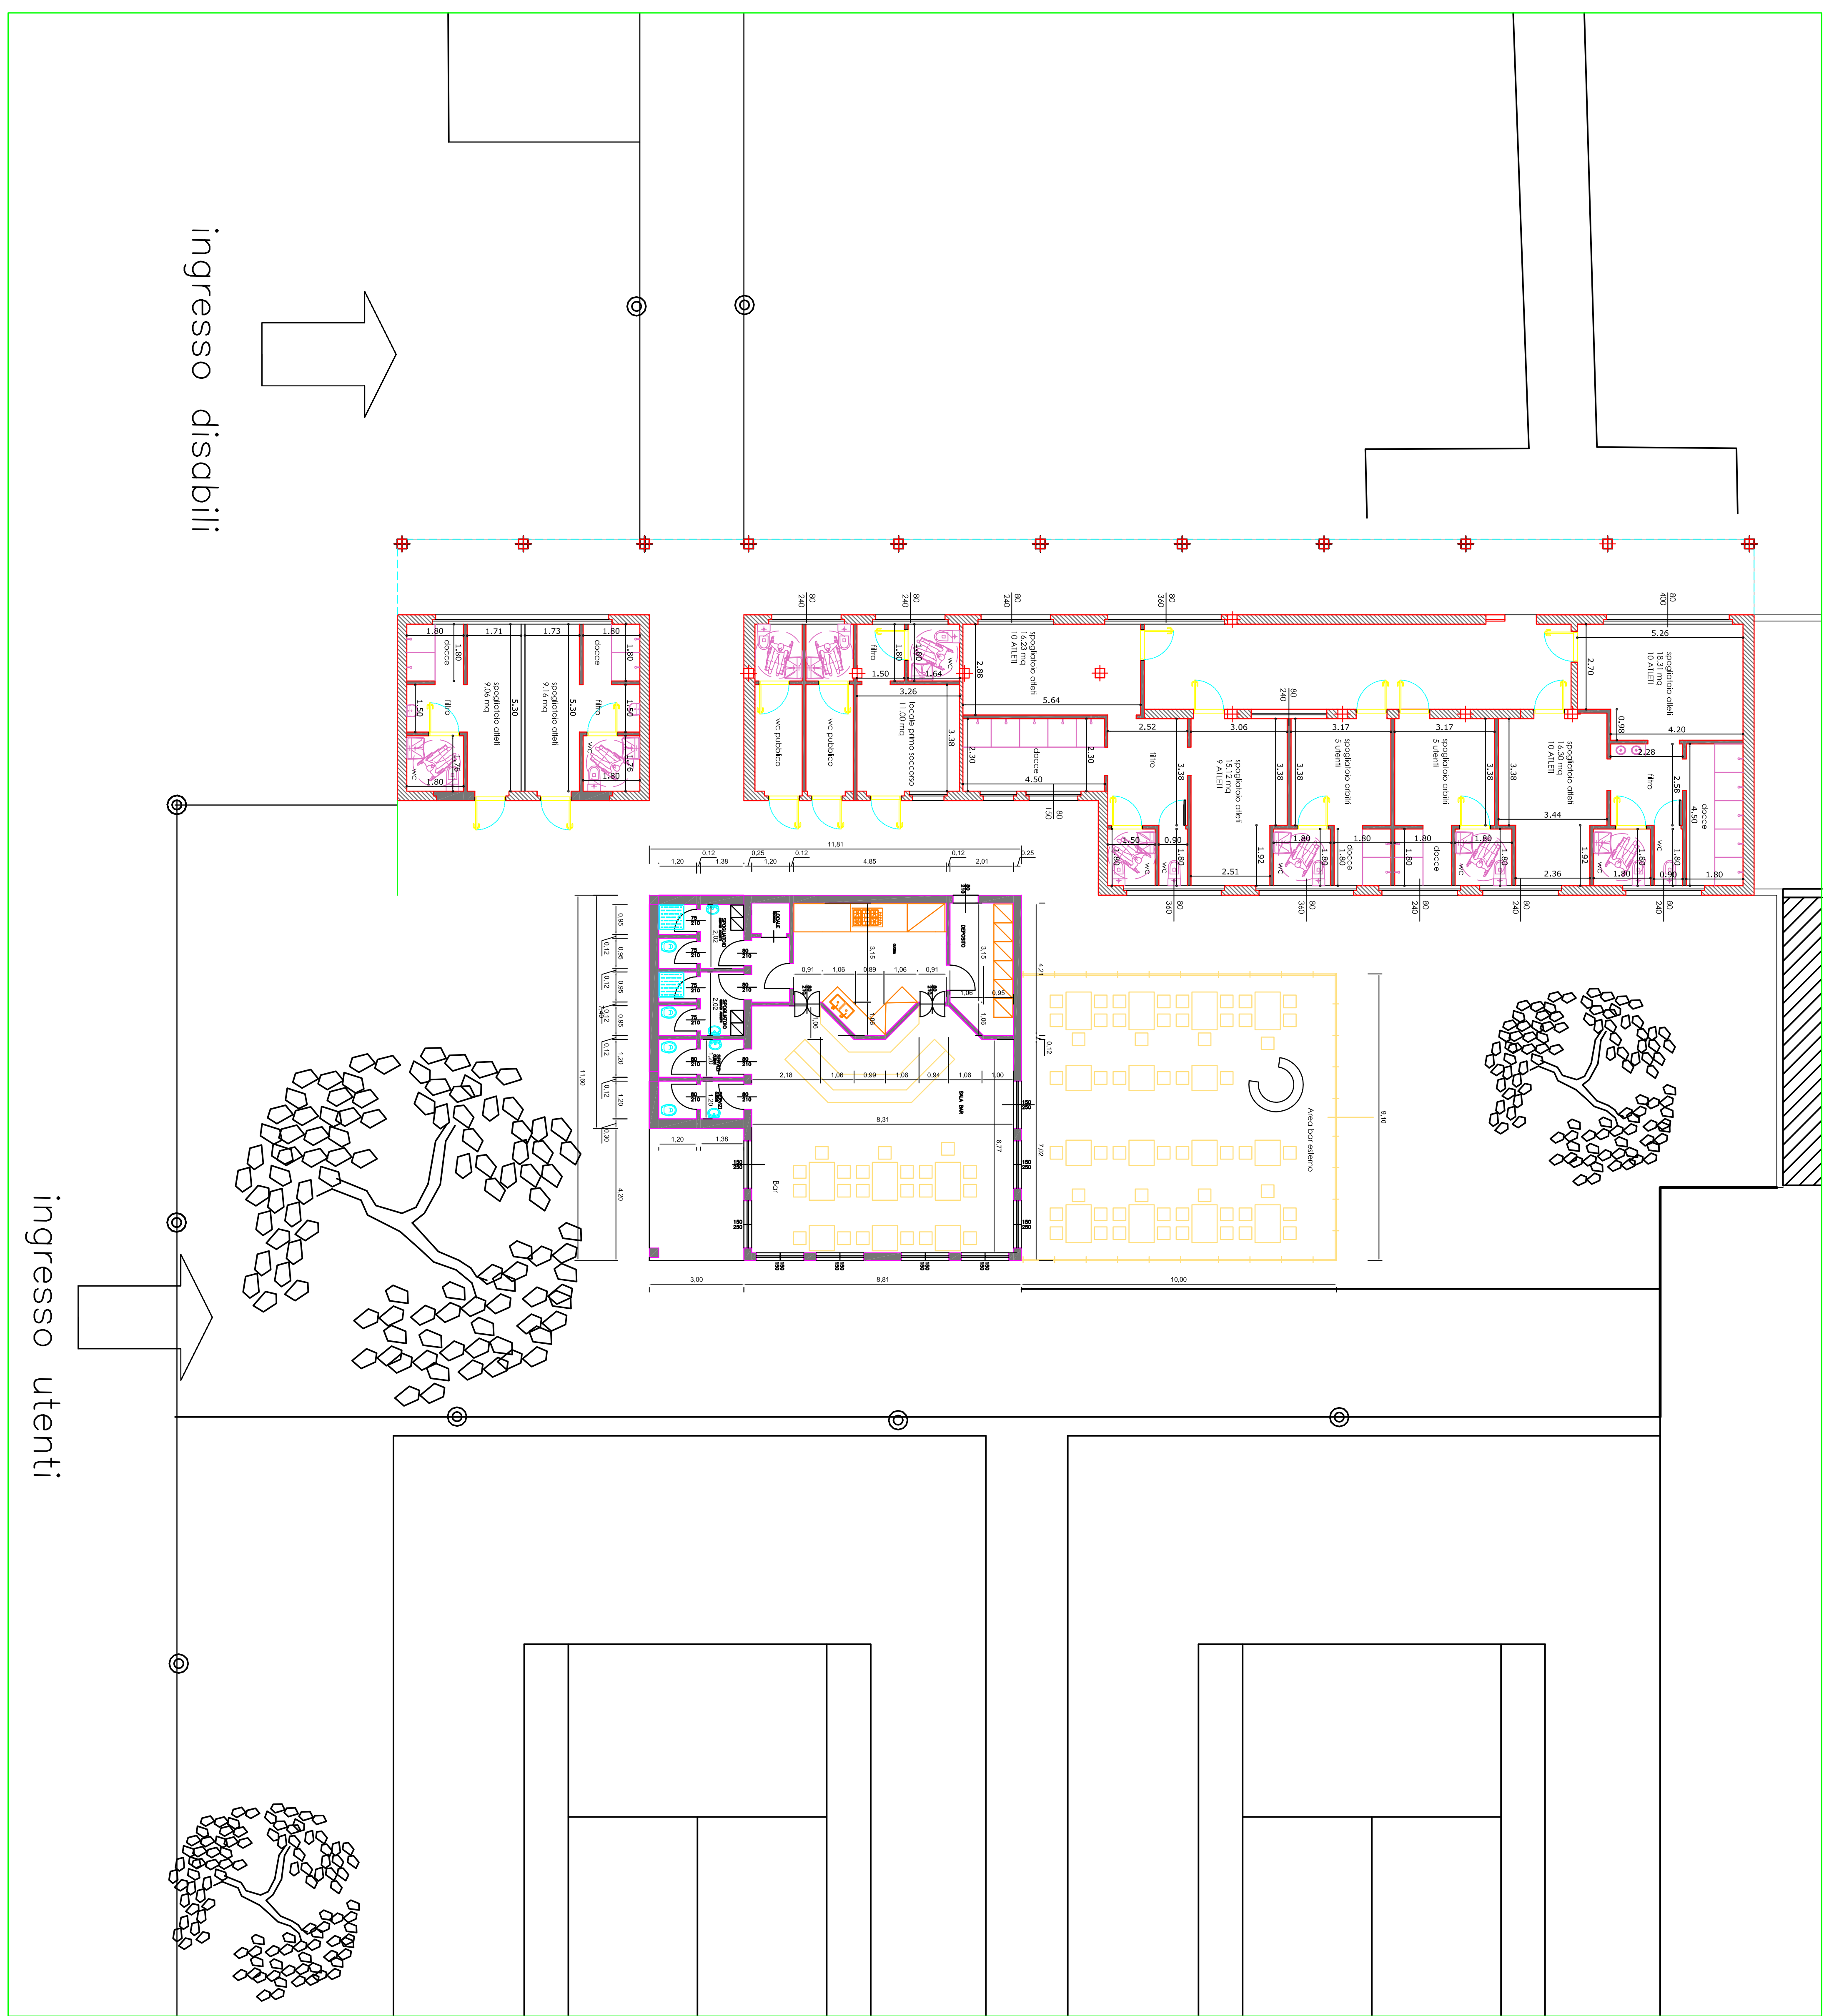

CAPITOLO SETTORE
Gen. Ivan Bizio

Dis./Elab. **PF.03**
FABBRICATI FUNZIONALI
PROGETTO
Scala 1:100
DATA 26-05-16