




COMUNE DI SAN VITTORE OLONA

Città Metropolitana di Milano
SETTORE 3 TECNICO
CAMPO SPORTIVO "MALERBA"
Via Grandi - Via XXIV Maggio

Adeguamento edifici e aree del complesso
PROGETTO DI FATTIBILITA' TECNICO-ECONOMICA

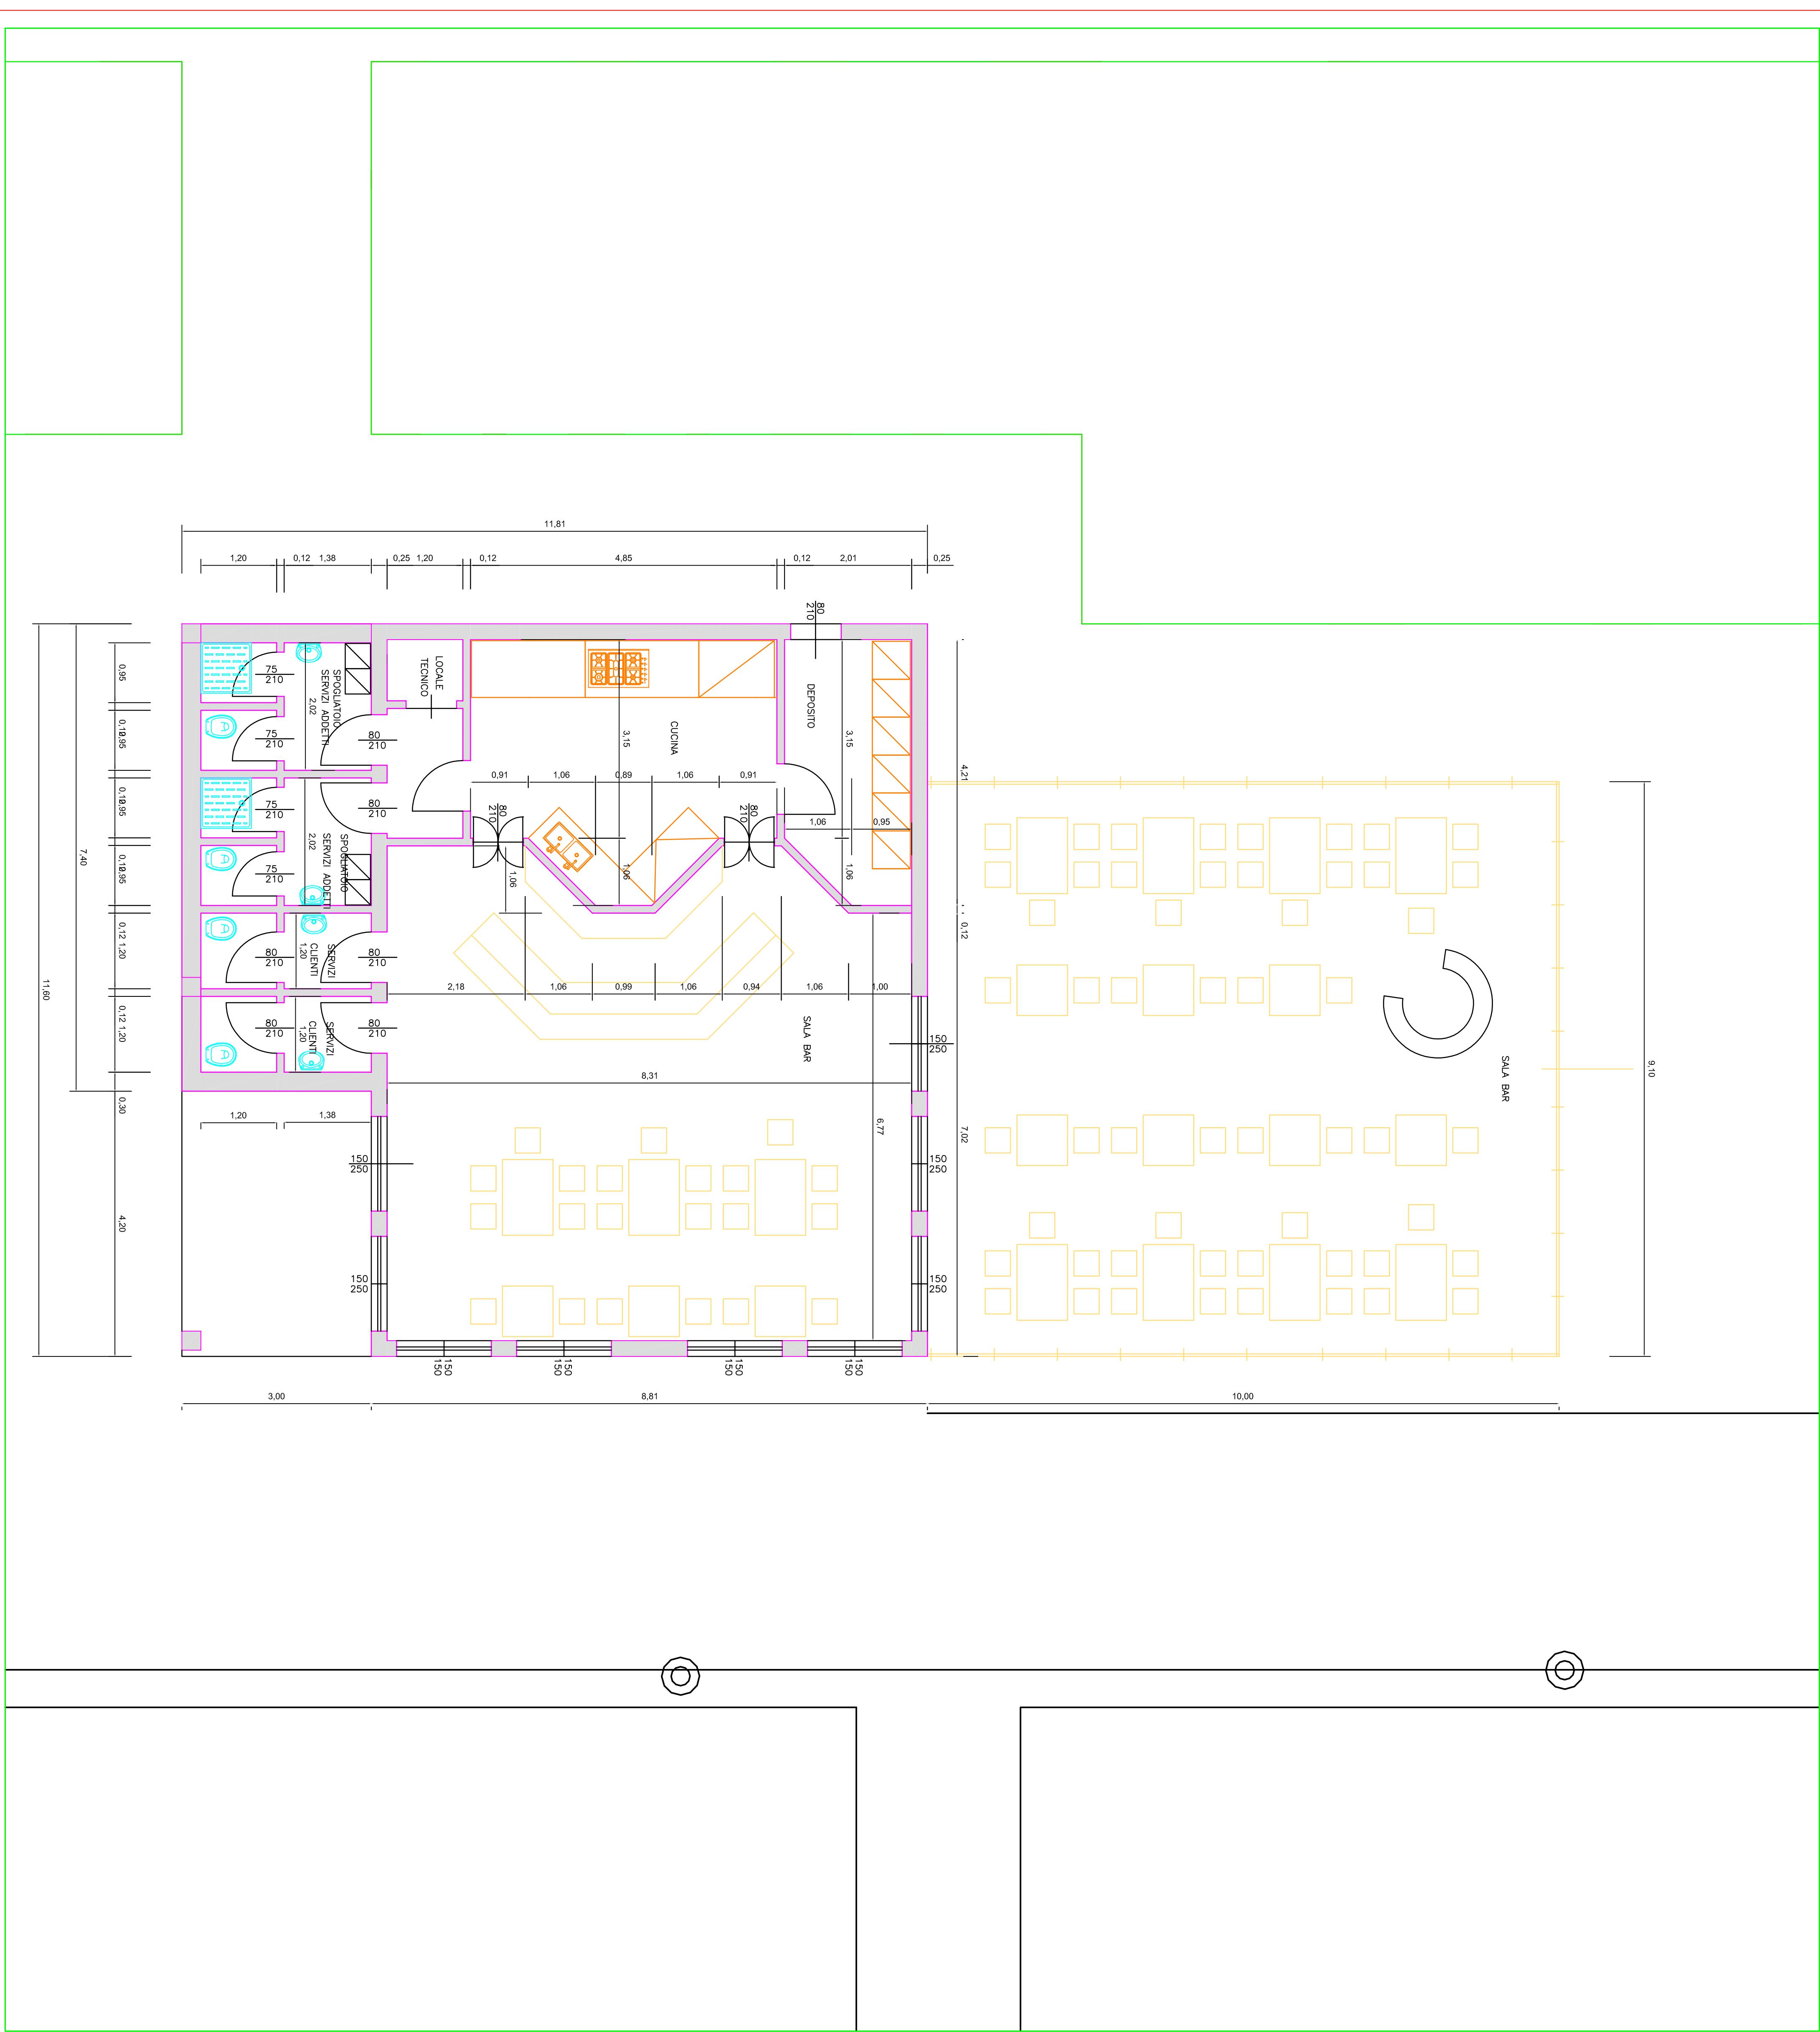

IL CAMPO SETTORE
Gen. Ivan Bivio

Dis./Elab. **Scala**
FABBRICATO BAR RISTORO 1:50
PROGETTO **N°**
PF.05 DATA 26-05-16